


Ausbau Ist

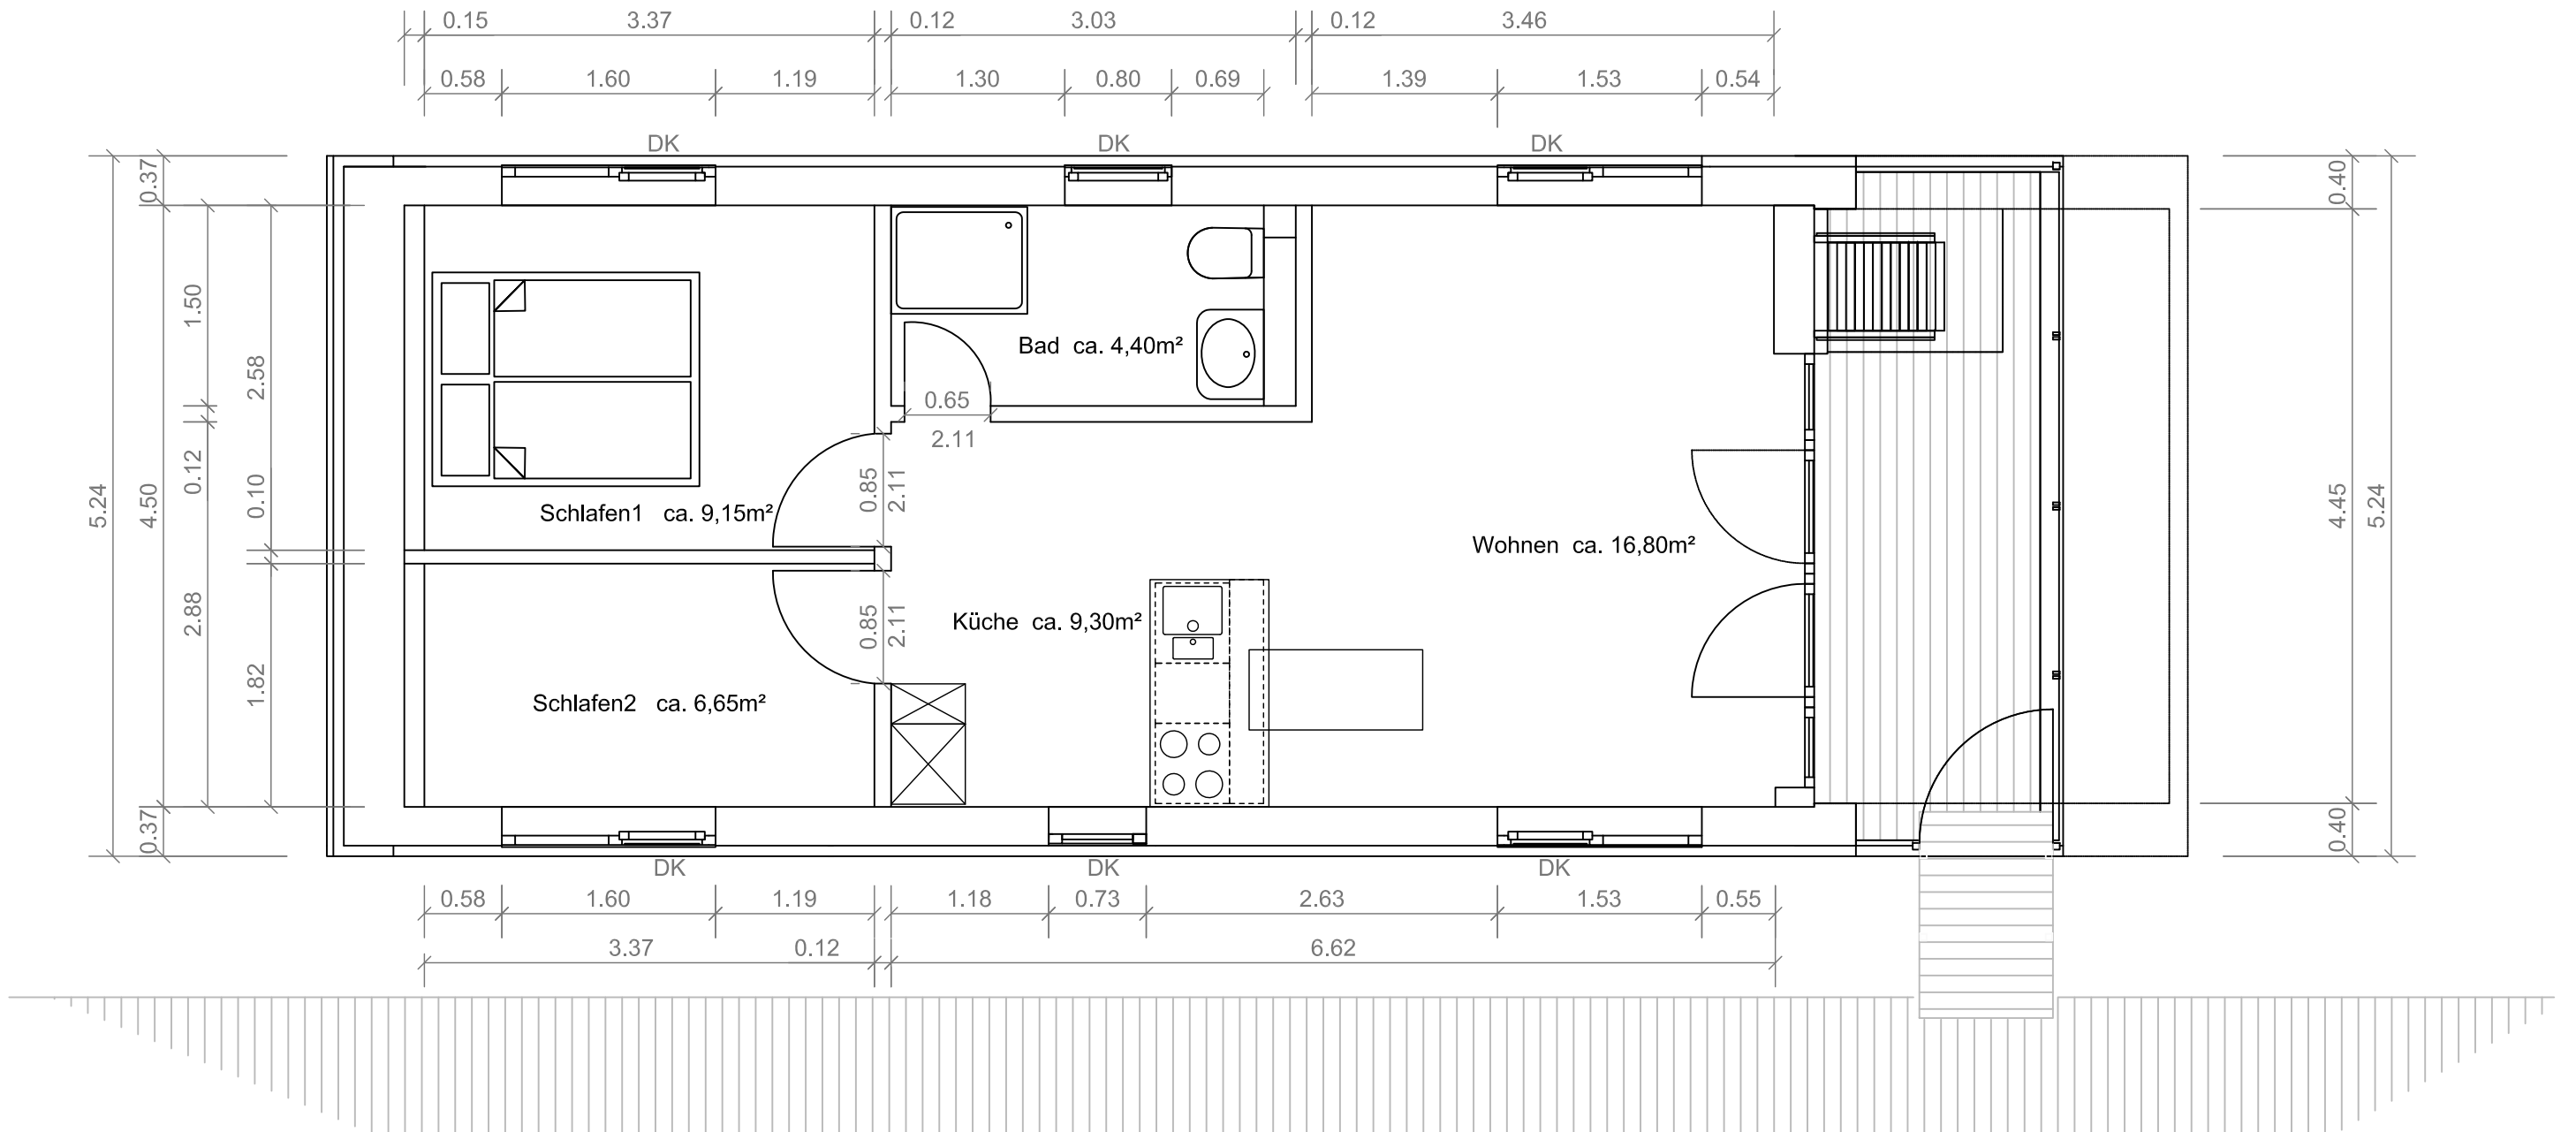

Haus 2